
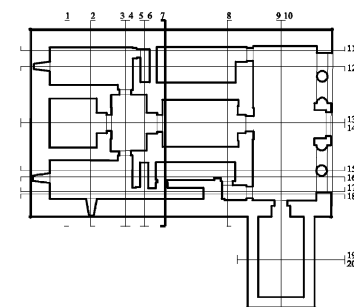
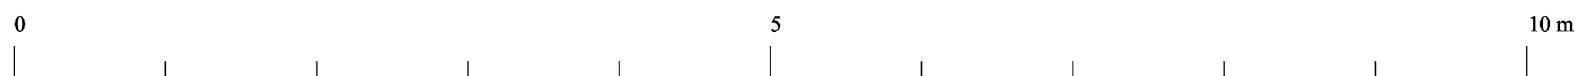


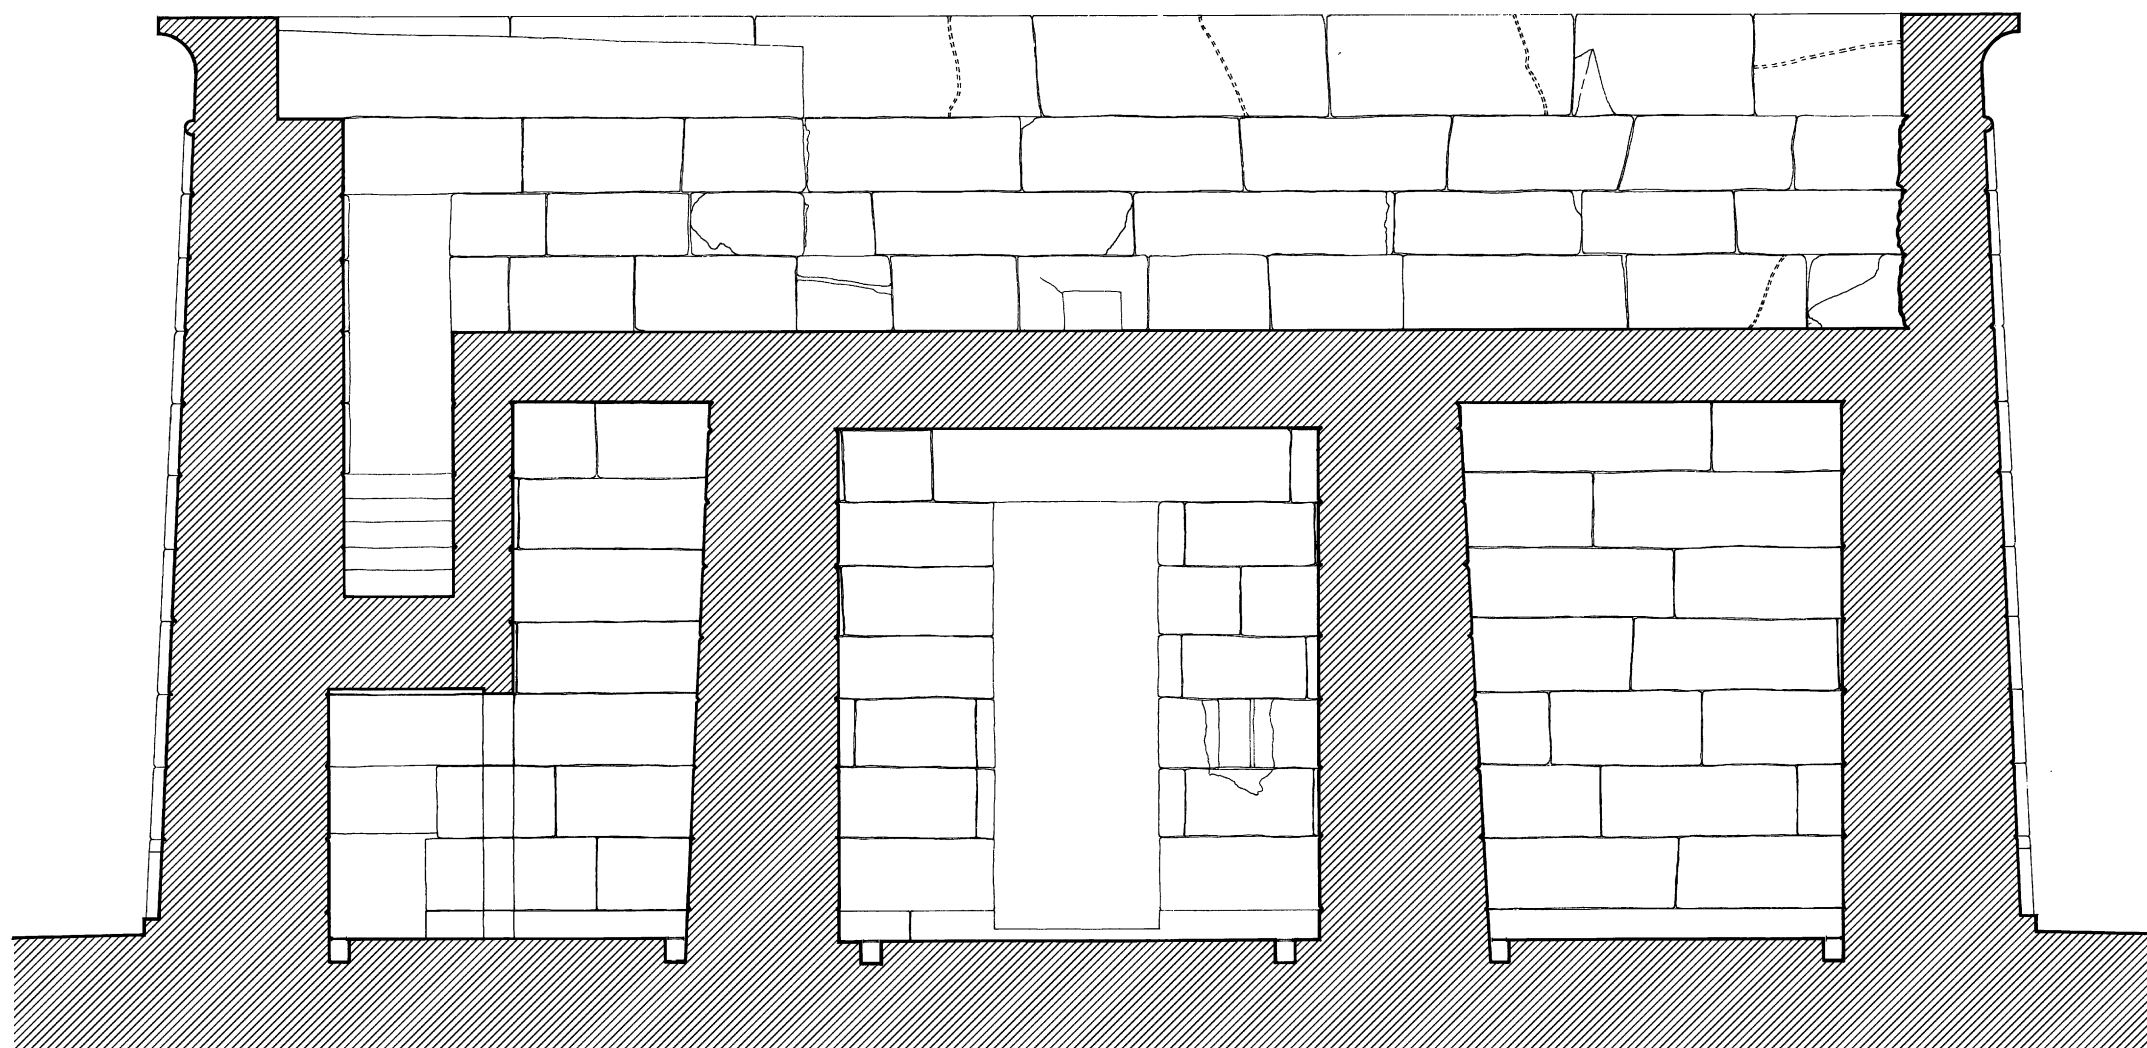

TEMPLO EGIPCIO DE DEBOD. SECCION 7

ANTONIO ALMAGRO GORBEA, arquitecto. MADRID, 1972